



- 1 = MELLEMGITTER 1 1/2" M/TRAMMER 90 CM
- 2 = MELLEMGITTER 1 1/2" M/TRAMMER 110 CM
- 3 = MELLEMGITTER 2" M/PLAST PLADE 110 CM
- 4 = MELLEMGITTER 1 1/2" M/TRAMMER 126 CM
- 5 = MELLEMGITTER 2" M/TRAMMER 126 CM
- 6 = LUKKET PLADE
- 7 = FJEDERSPYD
- 8 = UDSPARING FOR VANDKOP
- 9 = BESLAG TIL TÆRPLANKE
- 10 = KØDEBESLAG
- 11 = SKØRT JUSTERBAR
- 12 = TOPSTØTTE TIL LÅGE
- 13 = OVERFALD TIL LÅGE
- 14 = STØTTEHJUL
- 15 = SIKKERHEDSFANGGITTER 70 CM
- 16 = FANGGITTER 70 CM
- 17 = BEHANDLINGSFRONT M. FANGHULD & LÅGE
- 18 = FANGGITTER M. AFTAGELIG-INDSTILLELIG HALSRØR
- 19 = FANGGITTER TIL UNGDYR
- 20 = COMBILÅGE 2" H=110CM
- 21 = COMBILÅGE 1 1/2" H=110CM
- 22 = COMBILÅGE 1 1/2" H=126CM
- 23 = SKRAGITTERFRONT 2" H=92CM
- 24 = AFSPÆRINGSREM 50 MM 2-LASTREM
- 25 = STØVLEVASK
- 26 = KALVEFANG
- 27 = AFSPÆRINGSRØR 2" 2-RØRS
- 28 = AFSPÆRINGSRØR 2" 1-RØR
- 29 = TELESKOPLÅGE 2-RØRS 120 - 170 CM
- 30 = TELESKOPLÅGE 2-RØRS 170 - 260 CM
- 31 = TELESKOPLÅGE 2-RØRS 260 - 300 CM
- 32 = TELESKOPLÅGE 2-RØRS 300 - 450 CM
- 33 = TELESKOPLÅGE 2-RØRS 360 - 550 CM
- 34 = TELESKOPLÅGE 2-RØRS 500 - 650 CM
- 35 = TELESKOPLÅGE 3-RØRS 170 - 260 CM
- 36 = TELESKOPLÅGE 3-RØRS 260 - 360 CM
- 37 = TELESKOPLÅGE 3-RØRS 300 - 450 CM
- 38 = TELESKOPLÅGE 4-RØRS 220 - 320 CM
- 39 = 2-RØRSLÅGE 250 - 350 CM
- 40 = 2-RØRSLÅGE 350 - 450 CM
- 41 = ENVEJSLÅGE
- 42 = UDRÆKSRØR 2" 0 - 335 CM
- 43 = UDRÆKSRØR 2" 0 - 435 CM
- 44 = VANDKAR MED PROP 100 CM
- 45 = VANDKAR MED PROP 200 CM
- 46 = VANDKAR MED PROP 250 CM
- 47 = VANDKAR MED PROP 300 CM
- 48 = VANDKAR MED PROP 400 CM
- 49 = VANDKAR MED PROP 500 CM
- 53 = VANDKOP
- 59 = BØRSTE

- ☒ = STOLPE 70 x 70 NEDSTØBT
- 200 = STOLPEHØJDE
- ⊗ = STOLPEFORLÆNGER 70 x 70
- ⊗ = BØSNING 80 x 80
- ⊗ = STOLPE 70 x 70 MED FODPLADE
- ⊗ = VÆGBESLAG

Grøn er = Kundens eget inventar

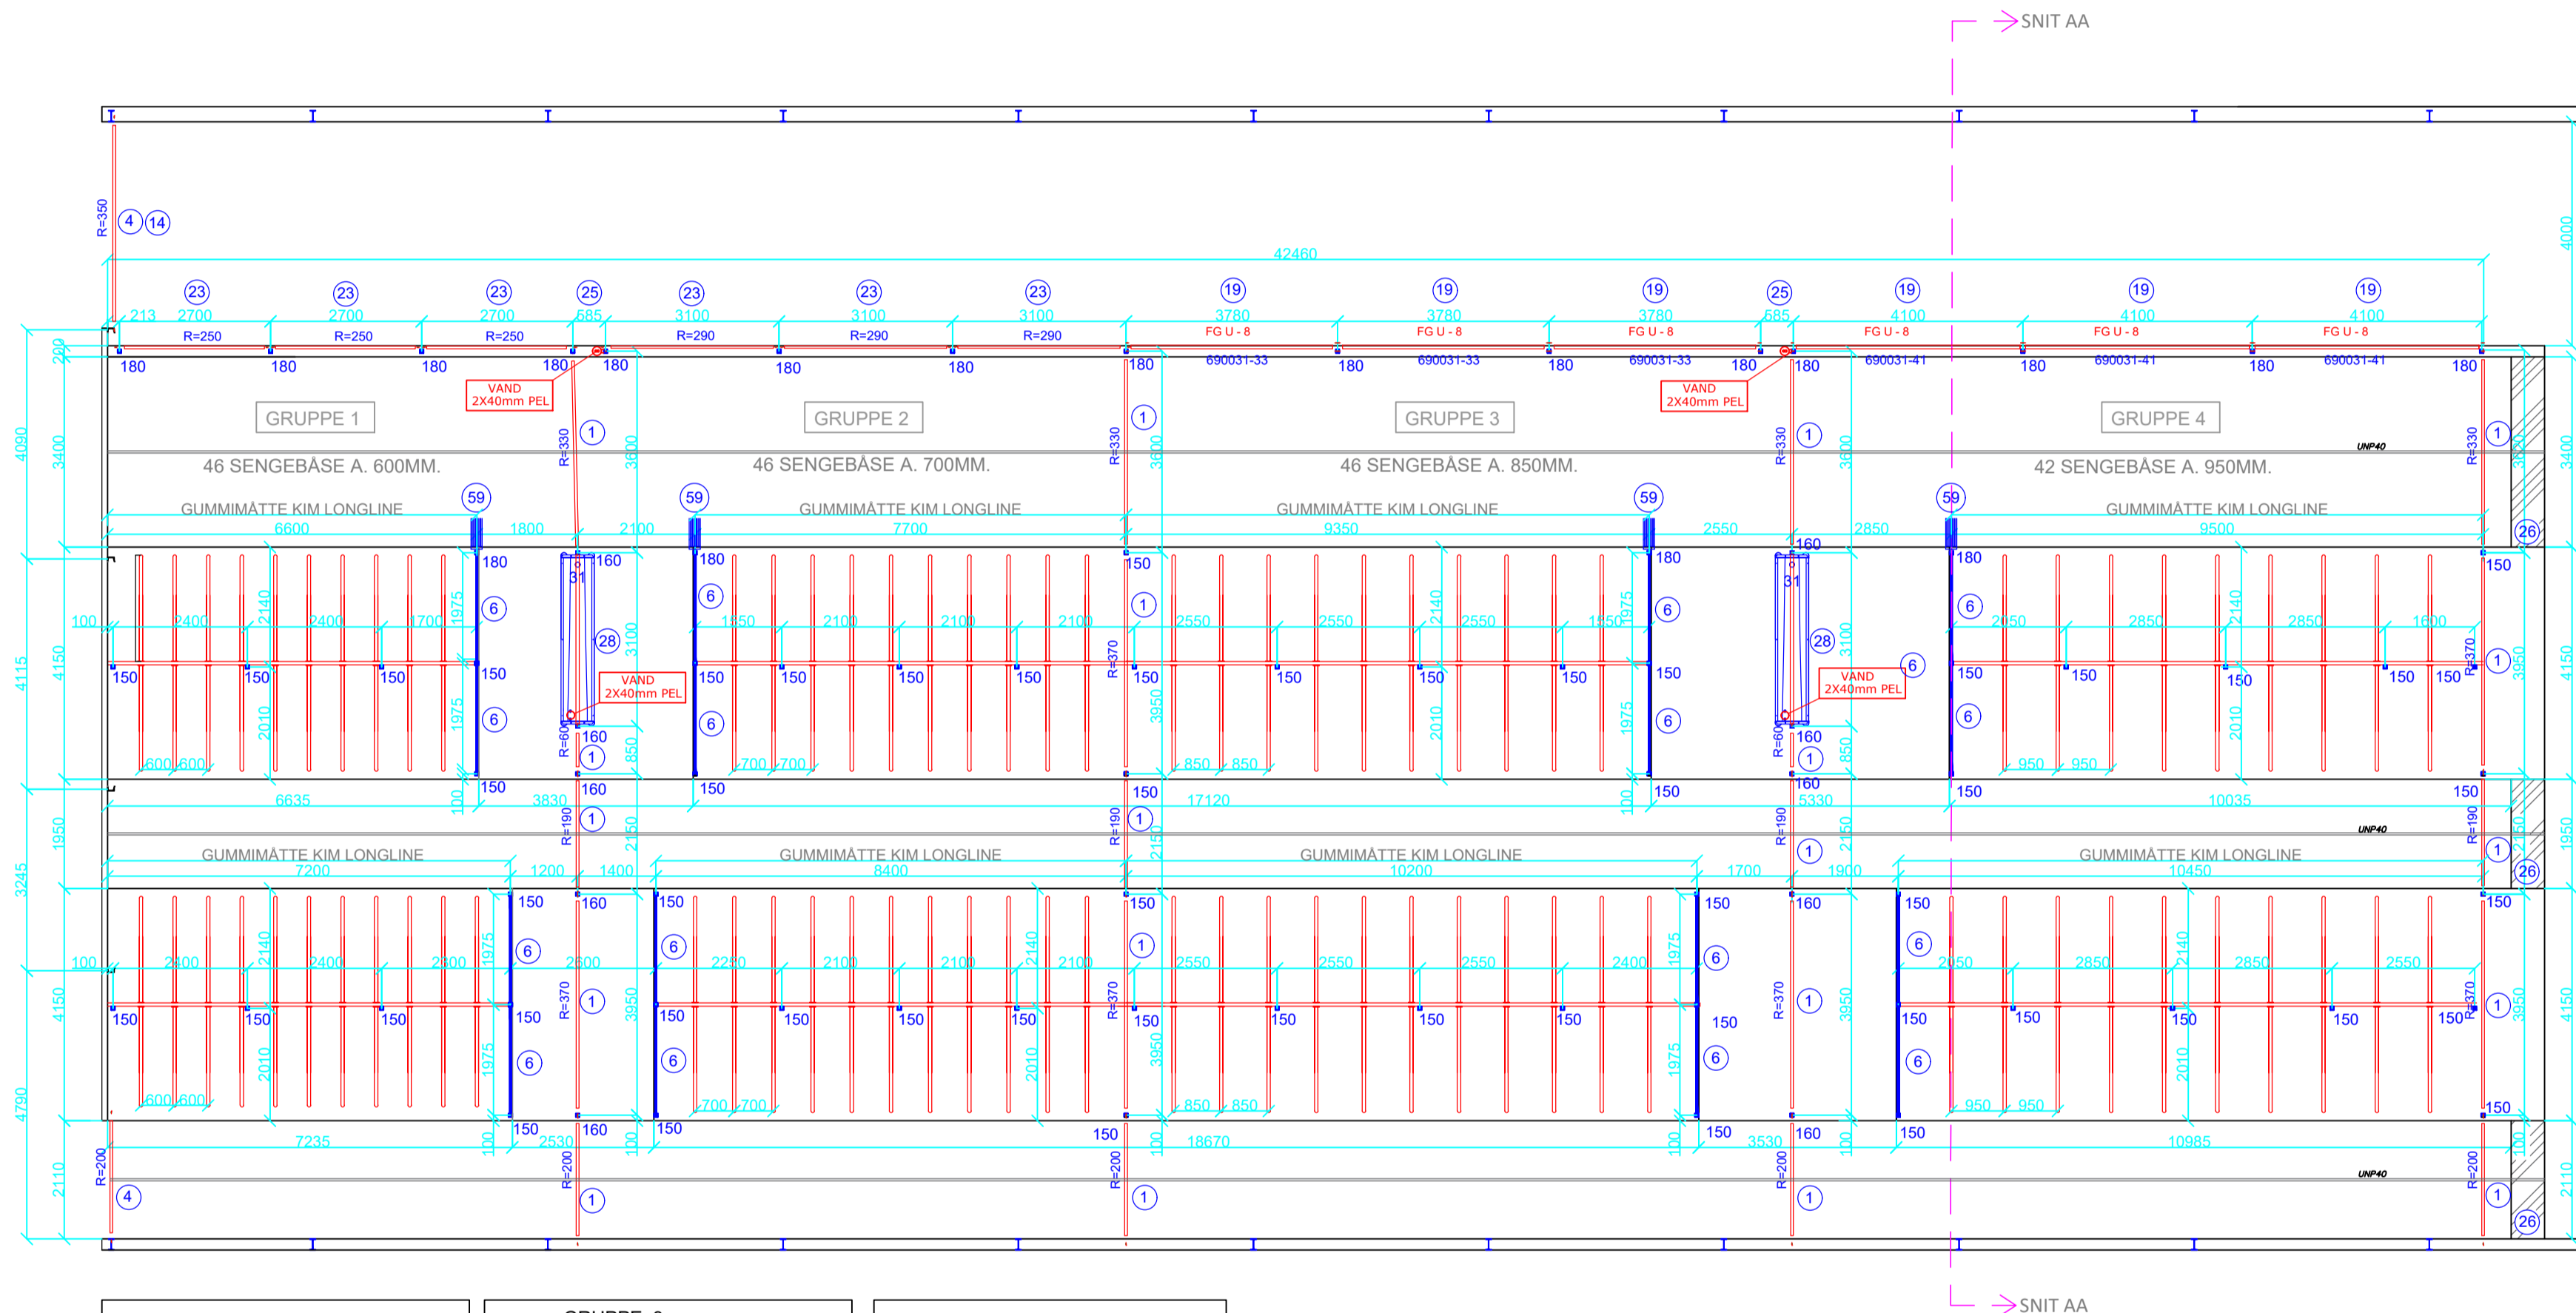

<b>GRUPPE: 1</b> 11 stk. 150 cm. stolper til KT 11.15 (Senge) 5 stk. 160 cm. stolper til KT 11.15 (Adskillelse) 1 stk. 180 cm. stolper til KT 11.35 (Børste) 42 stk. Sengebejler Type 1.1 / 190 cm	<b>GRUPPE: 3</b> 13 stk. 150 cm. stolper til KT 11.15 (Senge) 5 stk. 160 cm. stolper til KT 11.15 (Adskillelse) 1 stk. 180 cm. stolper til KT 11.35 (Børste) 42 stk. Sengebejler Type 5.5 / 190 cm	<b>GRUPPE: Foderbord</b> 15 stk. 180 cm. stolper til KT 11.30 ( Krybbebant )
<b>GRUPPE: 2</b> 11 stk. 150 cm. stolper til KT 11.15 (Senge) 4 stk. 150 cm. stolper til KT 11.15 (Adskillelse) 1 stk. 180 cm. stolper til KT 11.35 (Børste) 42 stk. Sengebejler Type 5 / 190 cm	<b>GRUPPE: 4</b> 13 stk. 150 cm. stolper til KT 11.15 (Senge) 4 stk. 150 cm. stolper til KT 11.15 (Adskillelse) 1 stk. 180 cm. stolper til KT 11.35 (Børste) 38 stk. Sengebejler Type 6 / 190 cm	

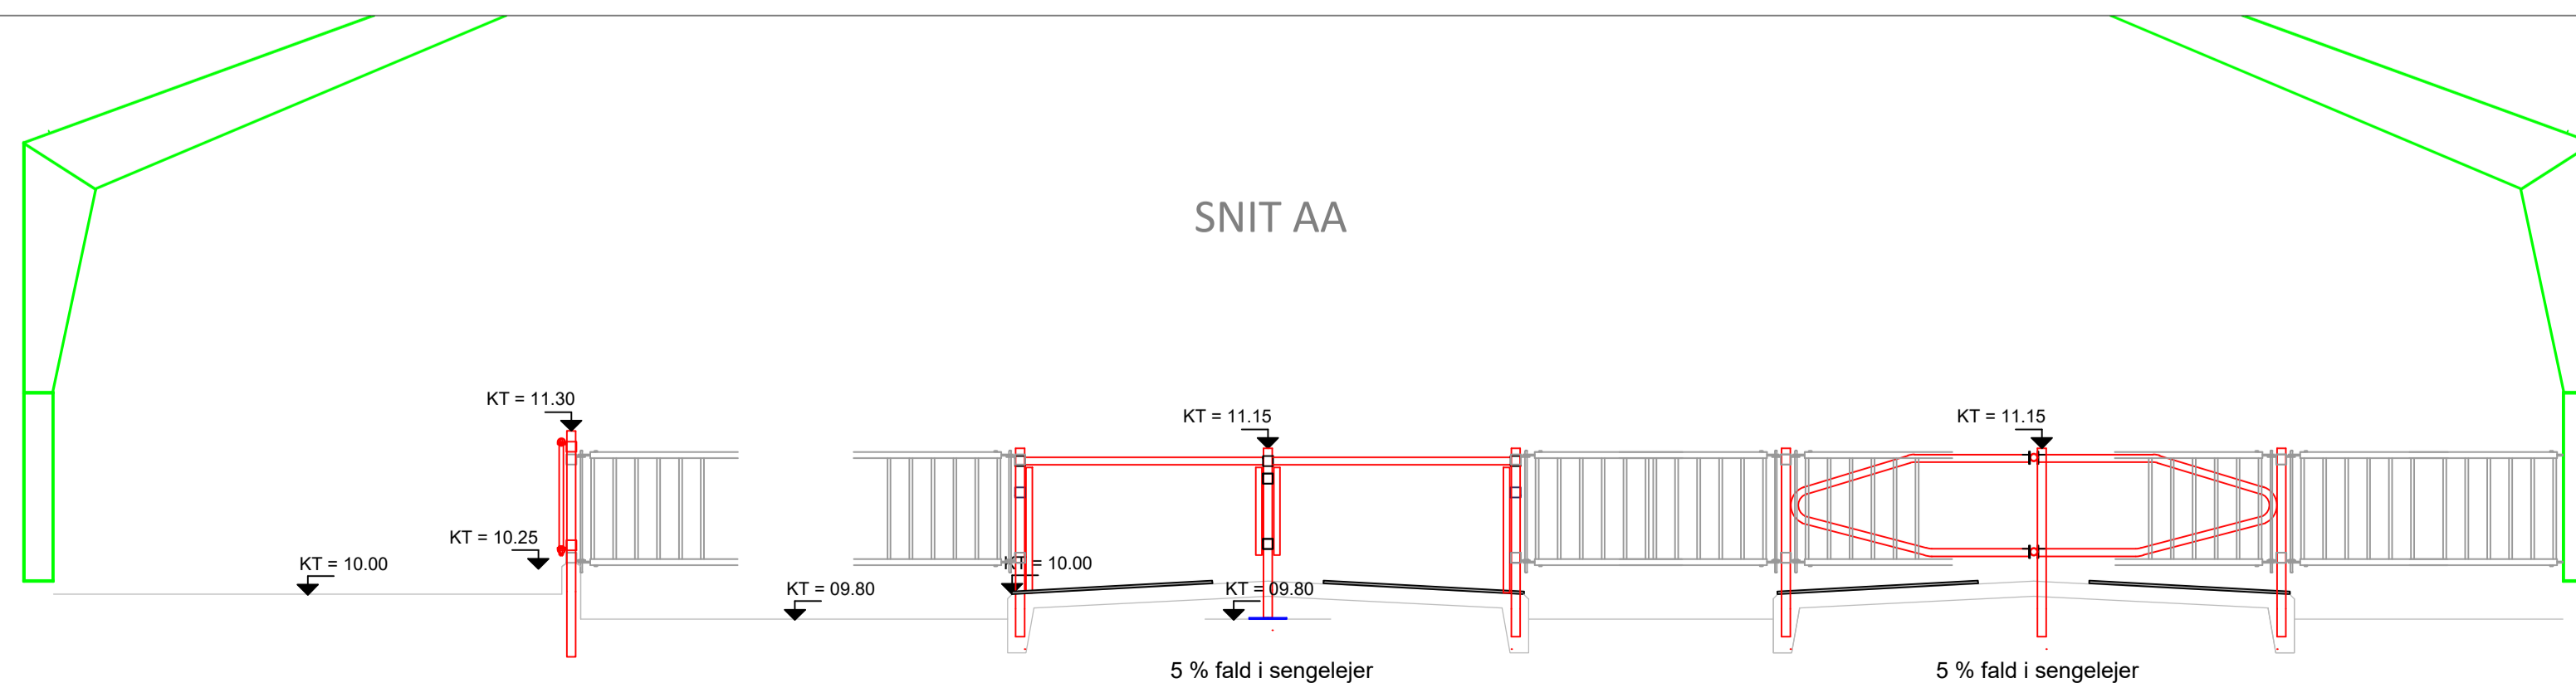

Ubenævnte mål er i mm. Der må ikke måles på tegningen. Denne tegning må ikke kopieres, overføres eller anvendes til andet formål uden tilladelse.

**orlahansen**

Smedesvinget 15 6880 Tarm Tlf.: 97 37 30 33 Fax: 97 37 15 74 Hjemmeside: www.orlahansen.dk

Bygherre: JORIS VAN DEN BERG ISBJERG MØLLEVEJ 115 6800 VARDE	Init.: BRIAN Email: bf@orlahansen.dk Tegningsnr.: Sagsnr.:	Dato: Rev. - Init.: Tg. emne: Godkendt:	Mål: 1:100
Tlf.: Byggeadr.:	Mobil:		