



SNIT A

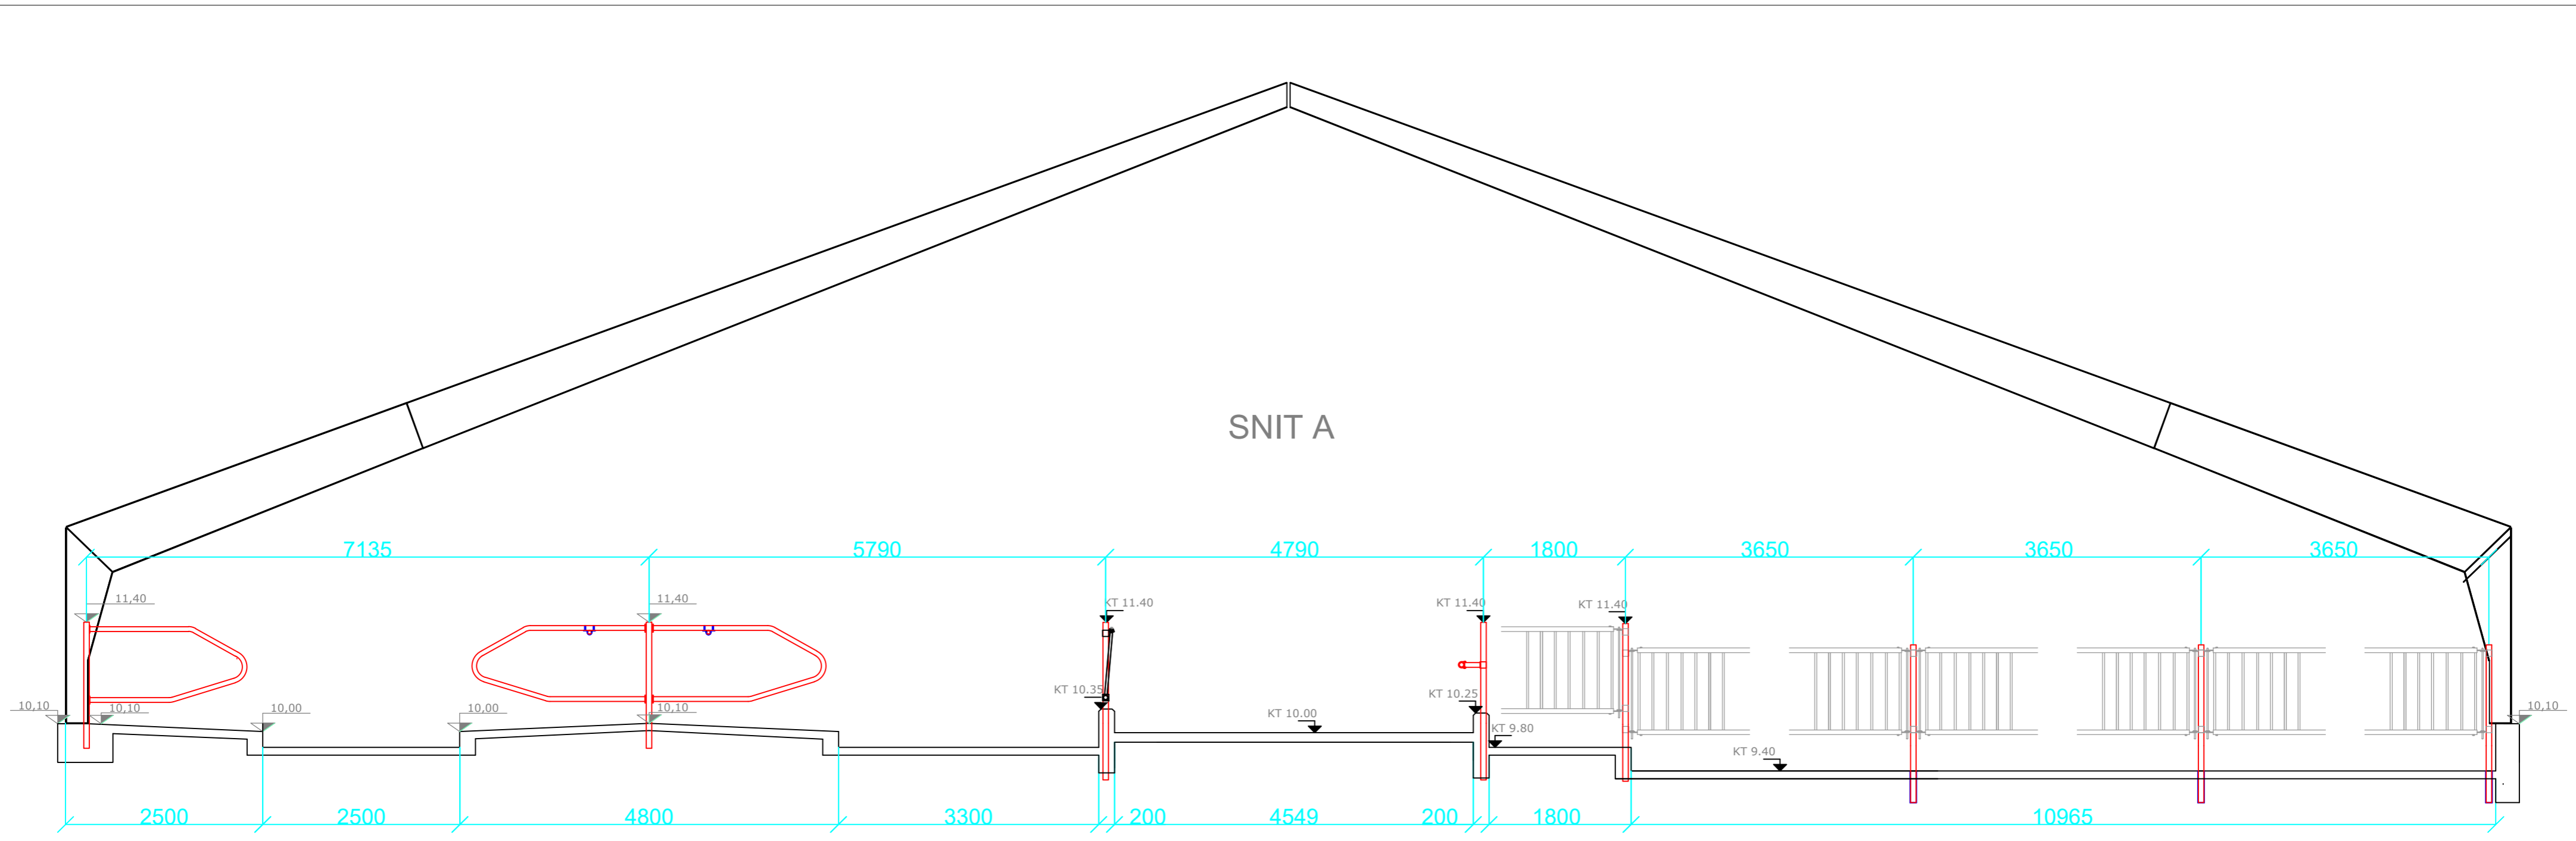

SNIT AA

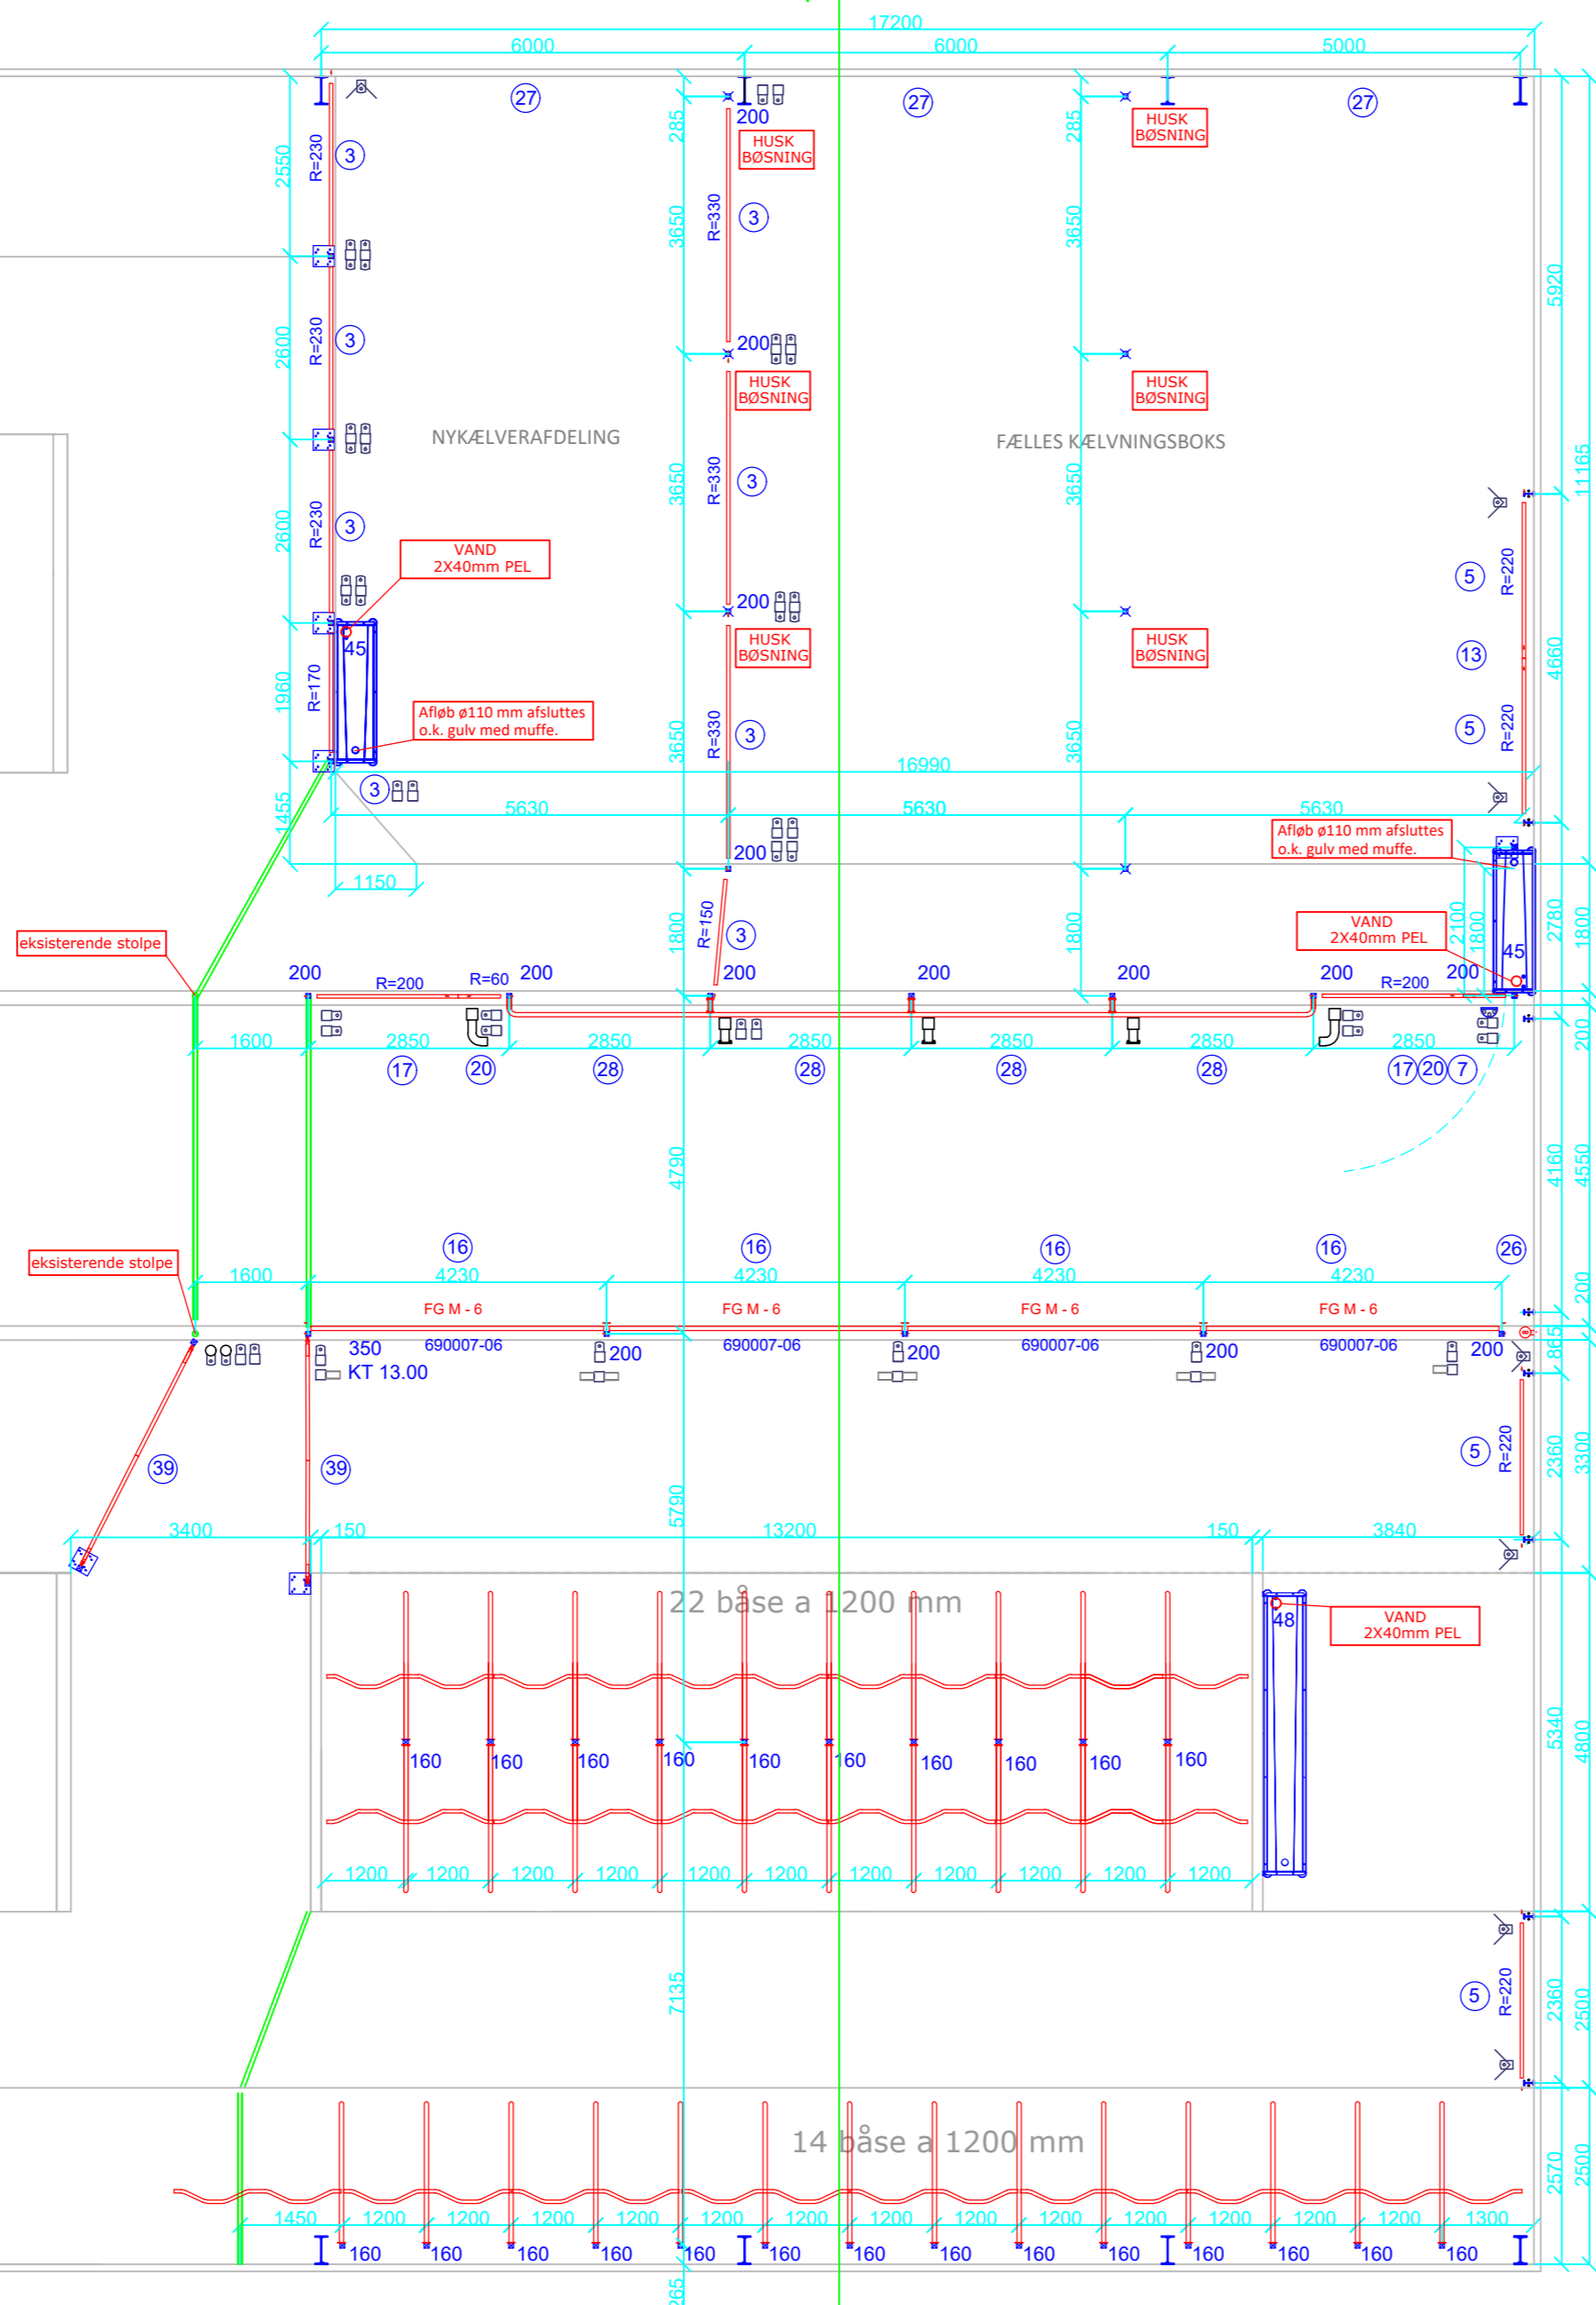

- 1 = MELLEMGITTER 1 1/2" M/TRAMMER 90 CM
 - 2 = MELLEMGITTER 2" M/TRAMMER 110 CM
 - 3 = MELLEMGITTER 2" M/TRAMMER 110 CM
 - 4 = MELLEMGITTER 1 1/2" M/TRAMMER 126 CM
 - 5 = MELLEMGITTER 2" M/TRAMMER 126 CM
 - 6 = MONTERES MED LUKKET PLADE
 - 7 = FJEDERSPYD
 - 8 = UDSPARING FOR VANDKOP
 - 9 = BESLAG TIL TÆRPLANKE
 - 10 = KÆDEBESLAG
 - 11 = SKØRT JUSTERBAR
 - 12 = TOPSTØTTE TIL LÅGE
 - 13 = OVERFALD TIL LÅGE
 - 14 = STØTTEHJUL
 - 15 = SIKKERHEDSFANGGITTER 70 CM
 - 16 = FANGGITTER 70 CM
 - 17 = BEHANDLINGSPRONT M. FANGHULD & LÅGE
 - 18 = FANGGITTER M. AFTAGELIG/INDSTILLELIG HALSRØR
 - 19 = FANGGITTER TIL UNGDYR
 - 20 = COMBILÅGE 2" H=110CM
 - 21 = COMBILÅGE 1 1/2" H=110CM
 - 22 = COMBILÅGE 1 1/2" H=126CM
 - 23 = SKRÅGITTERFRONT 2" H=92CM
 - 24 = AFSPÆRINGSREM 50 MM 2-LASTREM
 - 25 = STØVLEVASK
 - 26 = MANDEHJUL
 - 27 = AFSPÆRINGSRØR 2" 2-RØRS
 - 28 = FRAMSKUDT RØRØR 2" 2-RØR
 - 29 = TELESKOPLÅGE 2-RØRS 120 - 170 CM
 - 30 = TELESKOPLÅGE 2-RØRS 170 - 260 CM
 - 31 = TELESKOPLÅGE 2-RØRS 260 - 300 CM
 - 32 = TELESKOPLÅGE 2-RØRS 300 - 450 CM
 - 33 = TELESKOPLÅGE 2-RØRS 360 - 550 CM
 - 34 = TELESKOPLÅGE 2-RØRS 500 - 650 CM
 - 35 = TELESKOPLÅGE 3-RØRS 170 - 260 CM
 - 36 = TELESKOPLÅGE 3-RØRS 260 - 360 CM
 - 37 = TELESKOPLÅGE 3-RØRS 300 - 450 CM
 - 38 = TELESKOPLÅGE 4-RØRS 220 - 320 CM
 - 39 = 2-RØRS HÆVE/SÆNKE LÅGE 270 - 370 CM
 - 40 = 2-RØRSLÅGE 350 - 450 CM
 - 41 = ENVEJSLÅGE
 - 42 = UDTRÆKSRØR 2" 0 - 335 CM
 - 43 = UDTRÆKSRØR 2" 0 - 435 CM
 - 44 = VANDKAR MED PROP 100 CM
 - 45 = VANDKAR MED PROP 200 CM
 - 46 = VANDKAR MED PROP 250 CM
 - 47 = VANDKAR MED PROP 300 CM
 - 48 = VANDKAR MED PROP 400 CM
 - 49 = VANDKAR MED PROP 500 CM
 - 53 = VANDKOP
- ☒ = STOLPE 70 x 70 NEDSTØBT
 - 200 = STOLPEHØJDE
 - ⊗ = STOLPEFORLÆNGER 70 x 70
 - ⊗ = BØSNING 80 x 80
 - ⊗ = STOLPE 70 x 70 MED FODPLADE
 - ⊗ = VÆGBESLAG
- Grøn er = Kundens eget inventar

STOLPER
 24 stk 160 cm. stolper til KT 11.40 (SENGBASE)
 11 stk 200 cm. stolper til KT 11.40 (FODERFRONT)
 1 stk 200 cm. stolper til KT 11.40 (AFSKÆRMNING)
 1 stk 350 cm. stolper til KT 13.00 (AFSKÆRMNING)
 6 stk BØSNINGER (AFSKÆRMNING DYBSTRØELSE)

Ubenævnte mål er i mm. Der må ikke måles på tegningen. Denne tegning må ikke kopieres, overlades eller anvendes til andet formål uden tilladelse.

orlahansen

Smedesvinget 15 6880 Tarm Tlf.: 97 37 30 33 Fax: 97 37 15 74 Hjemmeside: www.orlahansen.dk

Bygherre: CARSTEN GAMMELGÅRD UDSIGTSVEJEN 11 6510 GRAM Tlf.: Mobil:	Init: BRIAN Dato: 25-06-2019 Mål: 1:100 Email: bf@orlahansen.dk Rev. - Init.: Tg.emne: Tegningsnr.: Godkendt: Sagsnr.: 444098
---	--