
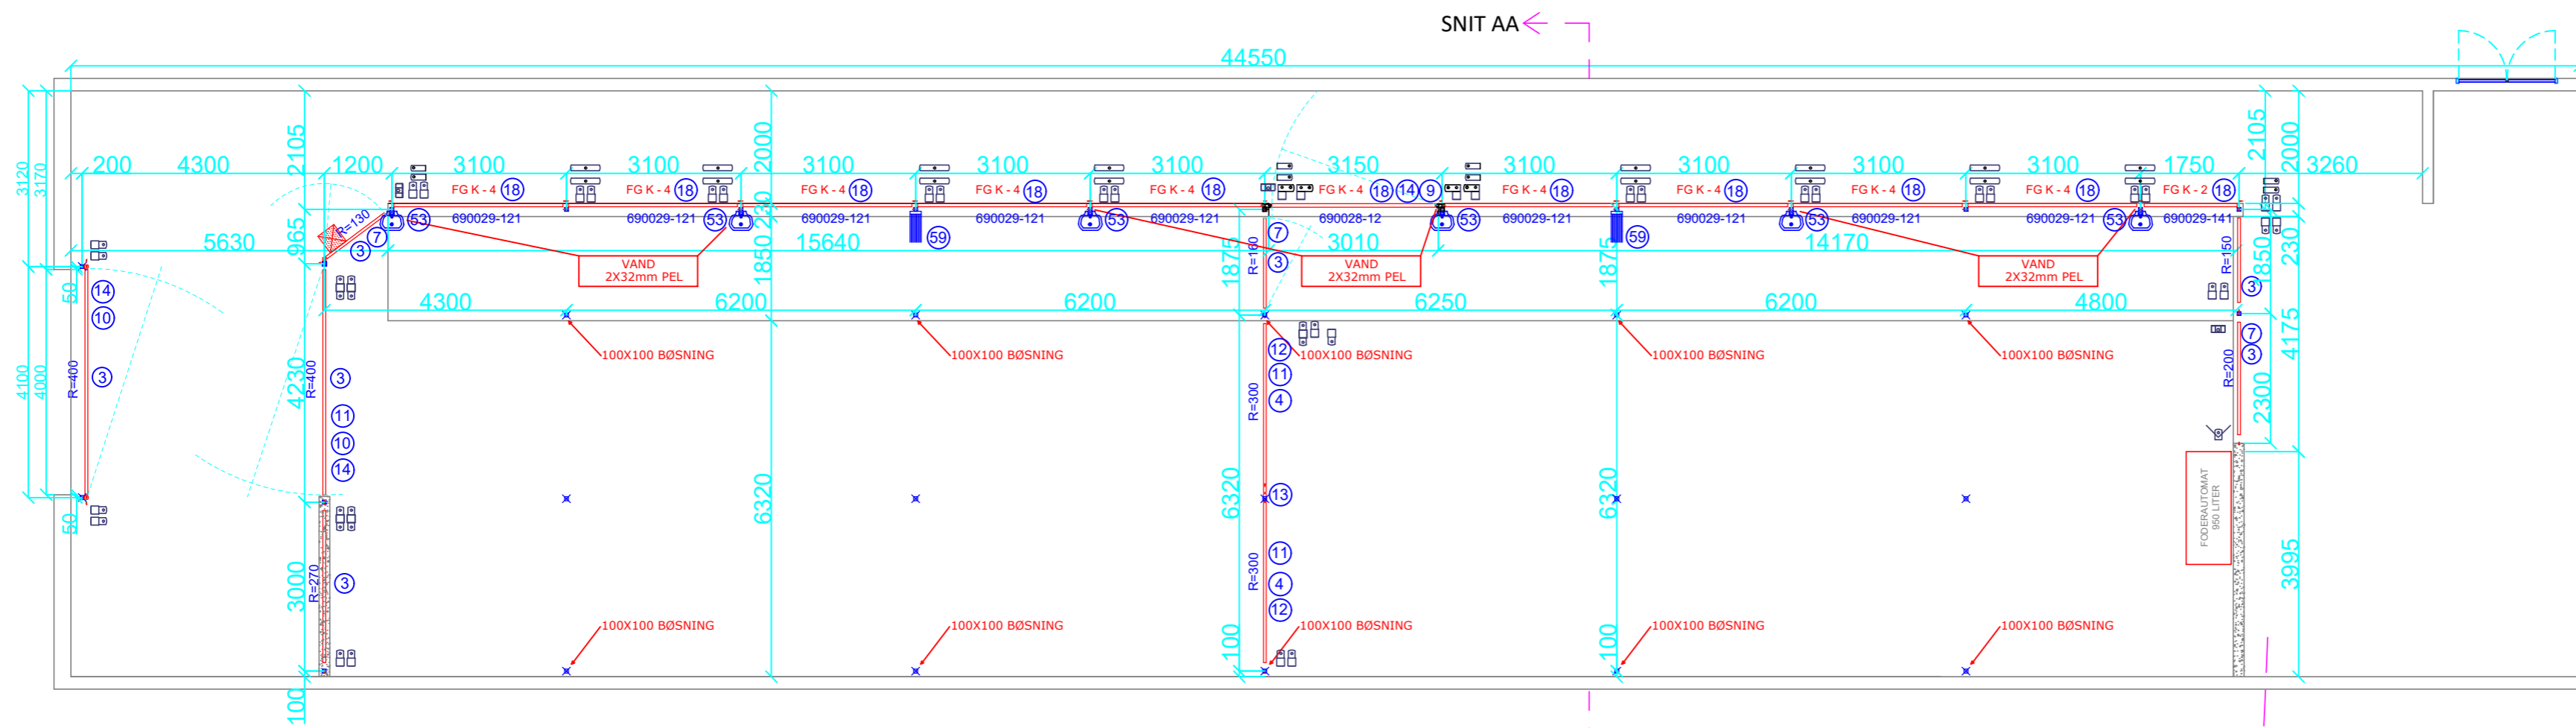



SNIT AA

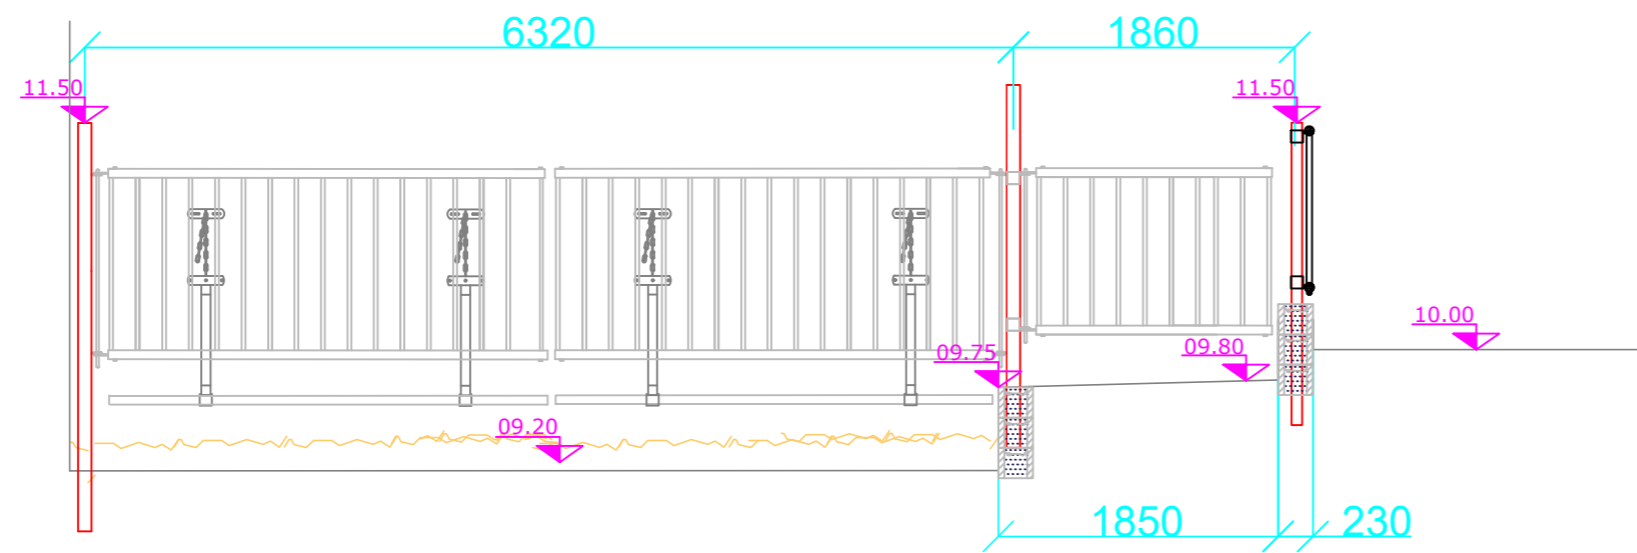

STOLPER
 11 stk 200 cm. stolper til KT 11.50 (Foderbord)
 4 stk 200 cm. stolper til KT 11.50 (AFSKÆRMNING)
 3 stk 240 cm. stolper til KT 11.50 (AFSKÆRMNING)
 10 stk Nedstøbningsbøsning 40cm.

- ☒ = STOLPE 70 x 70 NEDSTØBT
- 200 = STOLPEHØJDE
- ⊗ = STOLPEFORLÆNGER 70 x 70
- ⊗ = BØSNING 80 x 80
- ⊗ = STOLPE 70 x 70 MED FODPLADE
- ⊗ = VÆGBESLAG

- 1 = MELLEMGITTER 2" M./TREMME 80 CM
- 2 = MELLEMGITTER 2" M./TREMME 90 CM
- 3 = MELLEMGITTER 2" M./TREMME 110 CM
- 4 = MELLEMGITTER 2" M./TRAMMER 126 CM
- 5 = MELLEMGITTER 2" M./TRAMMER 146 CM
- 6 = MONTERES MED LUKKET PLADE
- 7 = SNAPLÅS
- 8 = UDSPARING FOR VANDKOP
- 9 = BESLAG TIL TÆRPLANKE
- 10 = KÆDEBESLAG
- 11 = SKØRT JUSTERBAR
- 12 = TOPSTØTTE TIL LÅGE
- 13 = OVERFALD TIL LÅGE
- 14 = STØTTEHJUL
- 15 = SIKKERHEDSFANGGITTER 70 CM
- 16 = FANGGITTER 70 CM
- 17 = BEHANDLINGSFRONT M. FANGHULD & LÅ
- 18 = FANGGITTER M. AFTAGELIG/INDSTILLEL
- 19 = FANGGITTER TIL UNGDYR
- 20 = COMBILÅGE 2" H=110CM
- 21 = COMBILÅGE 1½" H=110CM
- 22 = COMBILÅGE 1½" H=126CM
- 23 = VIPPEBOM 340 - 470 CM
- 24 = DOBBELT VIPPEBOM 500 - 600 CM
- 25 = STØVLEVASK
- 26 = MANDEHUL
- 27 = AFSPÆRINGSRØR 2" 2-RØRS
- 28 = FRIHOLDERRØR 2" 1-RØR
- 29 = TELESKOPLÅGE 2-RØRS 120 - 170 CM
- 30 = TELESKOPLÅGE 2-RØRS 170 - 260 CM
- 31 = TELESKOPLÅGE 2-RØRS 260 - 360 CM
- 32 = TELESKOPLÅGE 2-RØRS 300 - 450 CM
- 33 = TELESKOPLÅGE 2-RØRS 360 - 550 CM
- 34 = TELESKOPLÅGE 2-RØRS 500 - 650 CM
- 35 = TELESKOPLÅGE 2-RØRS 270 - 420 CM
- 36 = TELESKOPLÅGE 3-RØRS 260 - 360 CM
- 37 = TELESKOPLÅGE 3-RØRS 300 - 450 CM
- 38 = TELESKOPLÅGE 4-RØRS 220 - 320 CM
- 39 = 2-RØRSLÅGE 250 - 350 CM
- 40 = 2-RØRSLÅGE 350 - 450 CM
- 41 = ENVEJSLÅGE
- 42 = UDTRÆKSRØR 2" 0 - 335 CM
- 43 = UDTRÆKSRØR 2" 0 - 435 CM
- 44 = VANDKAR MED PROP 100 CM
- 45 = VANDKAR MED PROP 200 CM
- 46 = VANDKAR MED PROP 250 CM
- 47 = VANDKAR MED PROP 300 CM
- 48 = VANDKAR MED PROP 400 CM
- 49 = VANDKAR MED PROP 500 CM
- 53 = VANDKOP
- 59 = KO-BØRESTE

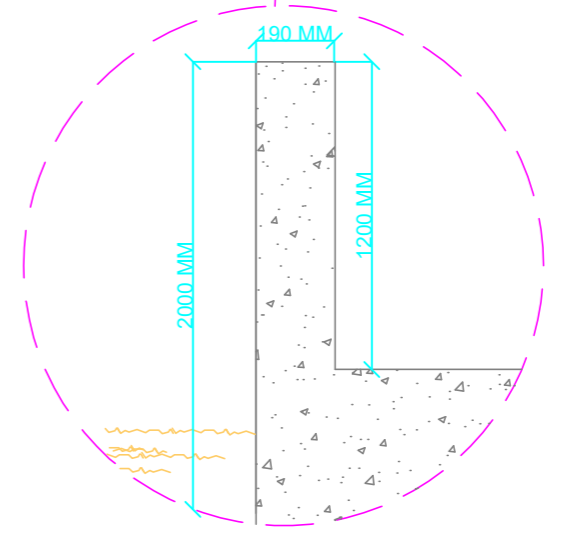

Bygherre: ALLAN BREUM LARSEN
 KRAGHØJVEJ 3
 7130 JUELSMINDE
 Tlf.: Mobil:
 Byggeadr.: SØNDRE KIRKEVEJ 5A

Init: Brian
 Email: bf@orlahansen.dk
 Rev. - Init.: NR 1 - 27102020
 Tg.emne:
 Tegningsnr.: Godkendt:
 Sagsnr.: 454498

Dato: 27-10-2020
 Mål: 1:100

Der må ikke måles på tegningen

Denne tegning må ikke kopieres, overlades eller anvendes til andet formål uden tilladelse

orlahansen
 Smedesvinget 15 6880 Tarm Tlf.: 97 37 30 33 Fax: 97 37 15 74 Hjemmeside: www.orlahansen.dk