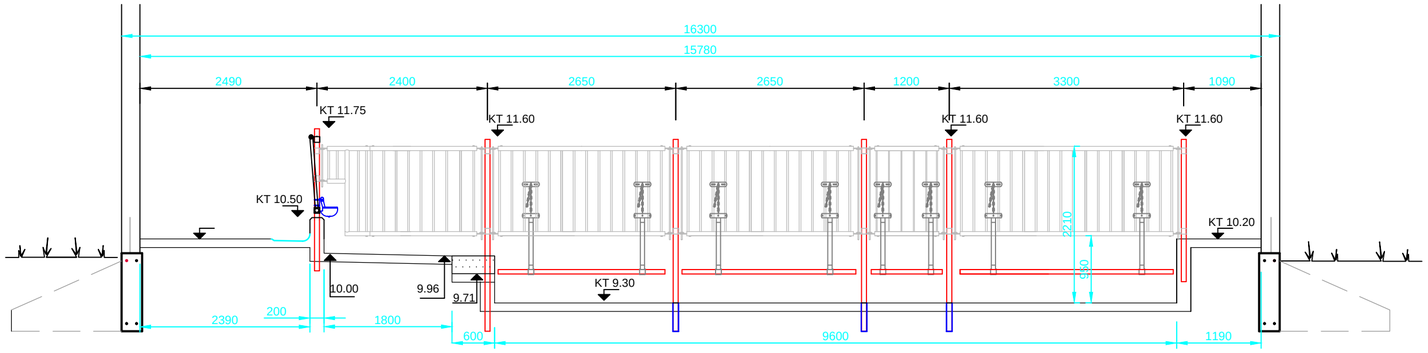

3 = Mellemgitter 2" højde 110cm
5 = Mellemgitter 2" højde 126cm
6 = Gitter monteret med lukket plade
7 = Fjederspyd, snaplås som indstik til låge
8 = Udsparing for vandkop
9 = Træplanke med beslag under låge
10= Kædebeslag
11= Justerbart skørt under låge
12= Kalvegennemgang i mellemgitter
13 = Overfald til at låse 2 låger
14 = Støttehjul til låge

18 = Kødkvægs Fanggitter med aftagelig indstillelig halsrør 110 cm. høj
25 SV = Støvlevask
26 MH = Mandehul
53 = Inox rustfri vandkop ved fronthængt inventar
54 = Inox rustfri vandkop ved mellemhængt inventar
58 = Kobørste, EL.roterende - Type Comfy (0,12 KW)
59 = Kobørste,fast, fjederophængt
60 = Vandret Møderør
H = Hyrdespyd

= 70 x 70 x 4 nedstøbt stolpe
= nedstøbt bøsning til aftagelig stolpe
= 70 x 70 stolpe monteret med fodplade
= Overstøbt stolpe monteret med fodplade
= Vægbeslag

STOLPER :
12 stk 40 cm. nedstøbningsbøsninger til 90 x 90
17 stk 270 cm stolper. 90 x 90 til KT 11.60
17 stk 200 cm stolper. 70 x 70 til KT 11.60
11 stk 200 cm stolper. 70 x 70 til KT 11.75

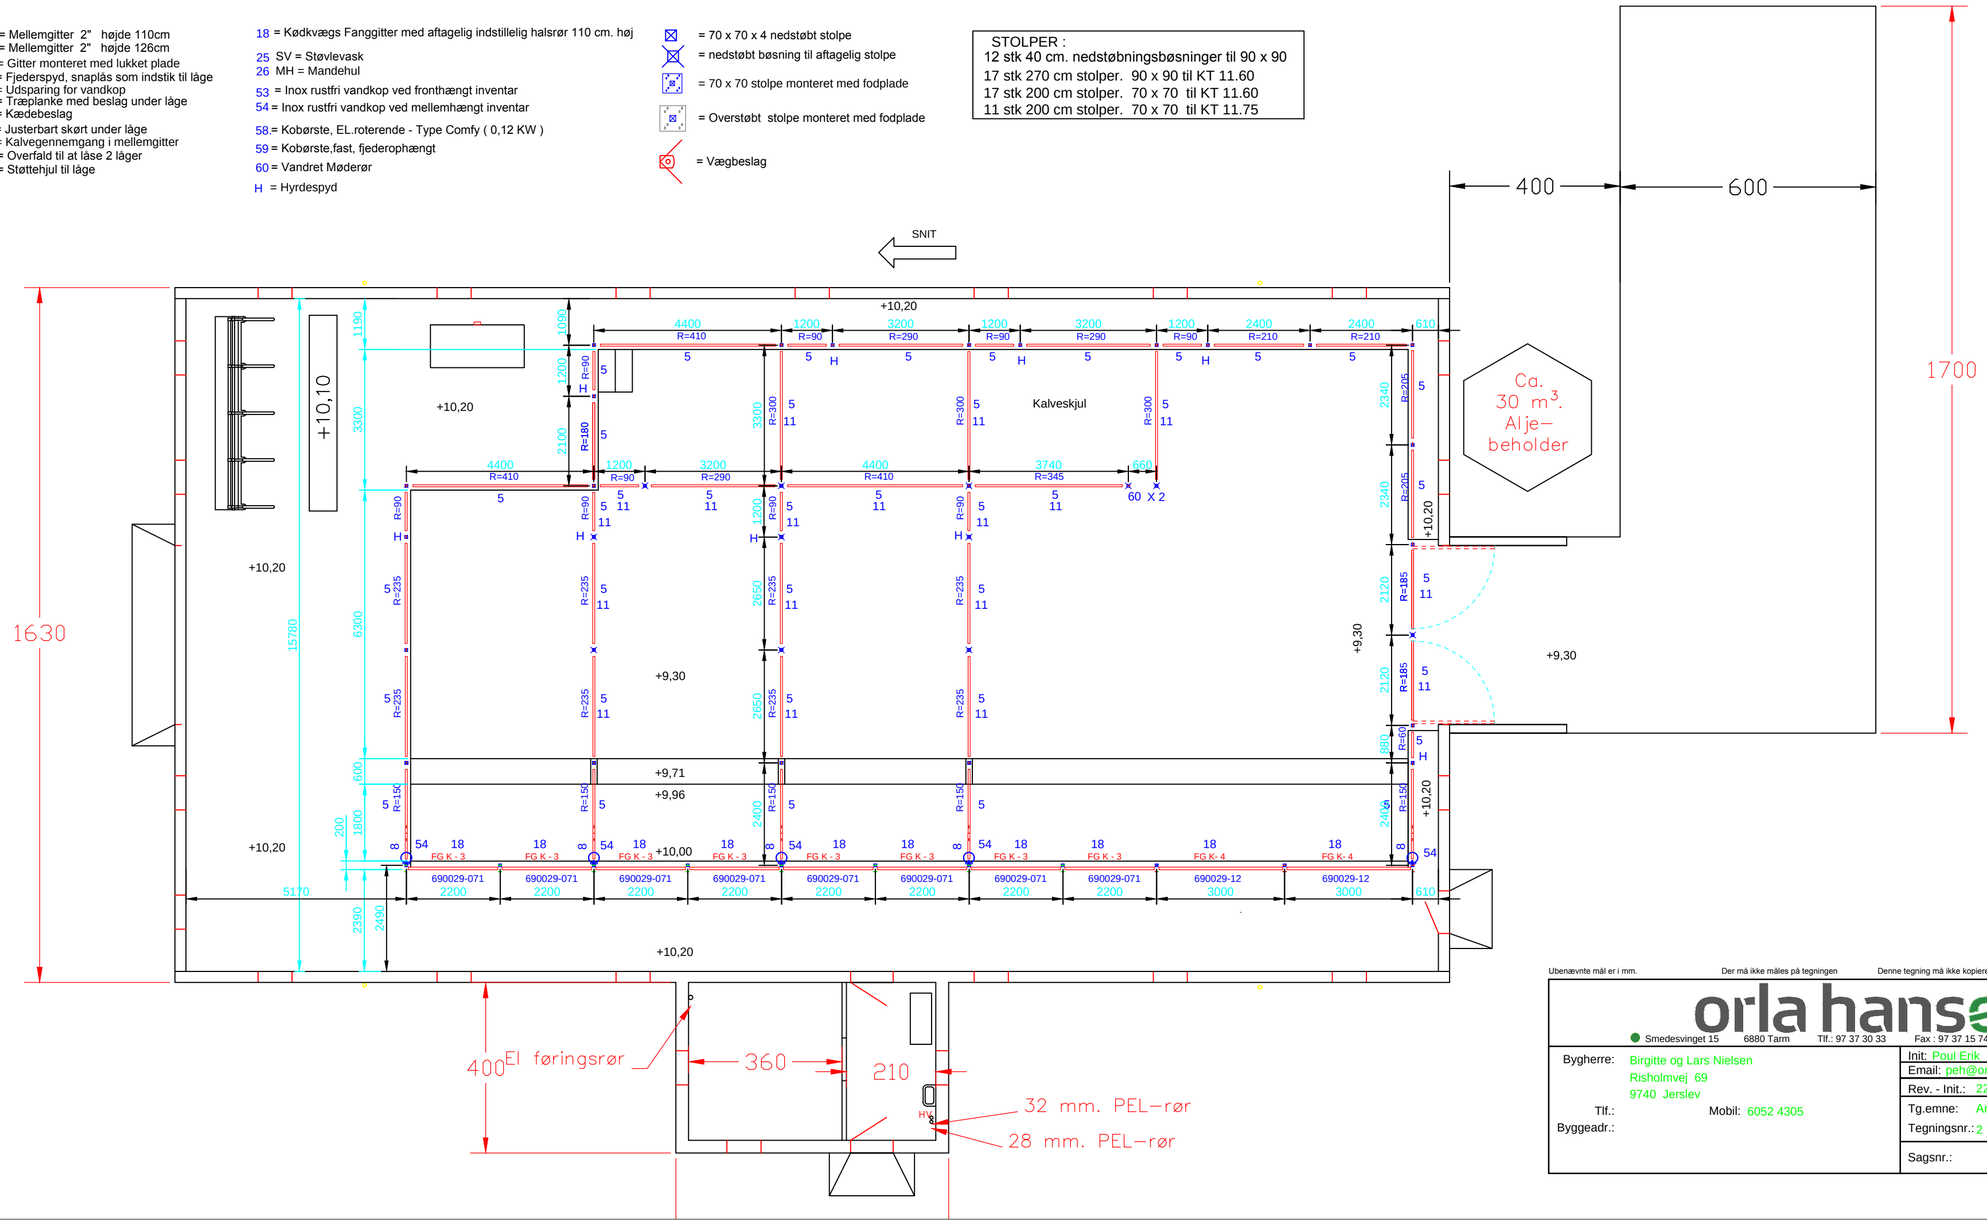

Ubenævnte mål er i mm. Der må ikke måles på tegningen Denne tegning må ikke kopieres, overlades eller anvendes til andet formål uden tilladelse

orla hansen
Smedesvinget 15 6880 Tarm Tlf.: 97 37 30 33 Fax : 97 37 15 74 Hjemmeside: www.orlahansen.dk

Bygherre:	Birgitte og Lars Nielsen Risholmvej 69 9740 Jerslev	Init: Poul Erik	Dato: 17-8-2017 Mål: 100 / 60
		Email: peh@orlahansen.dk	
		Rev. - Init.: 22-8	
Tlf.:	Mobil: 6052 4305	Tg.emne: Ammekøer i strøede bokse	
Byggeadr.:		Tegningsnr.: 2	Godkendt:
		Sagsnr.: 436662	