





SNIT CC

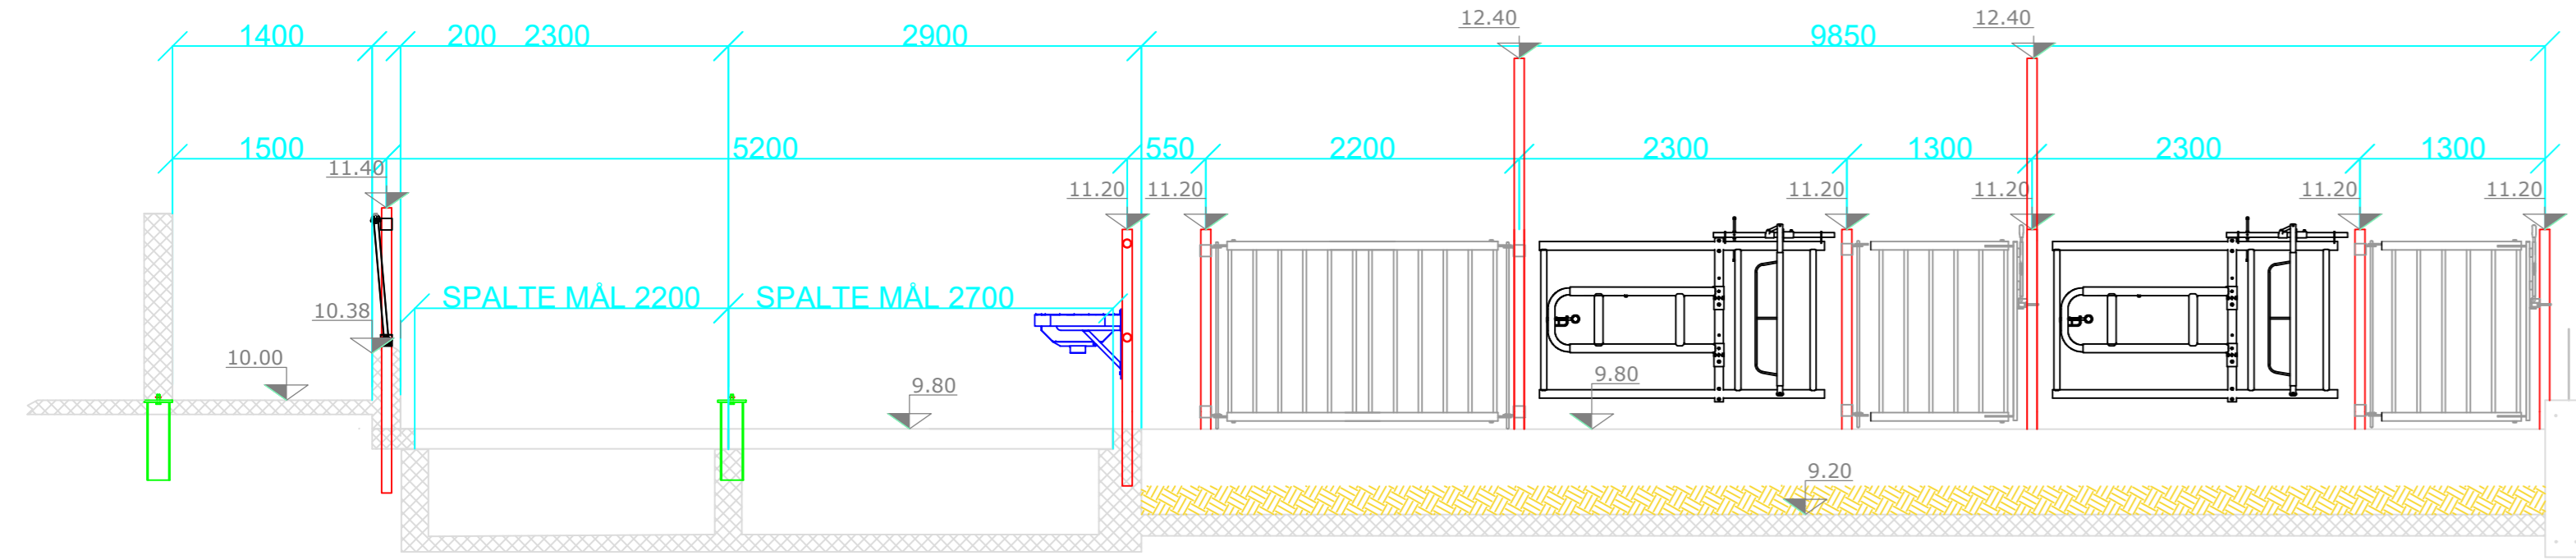

SNIT BB

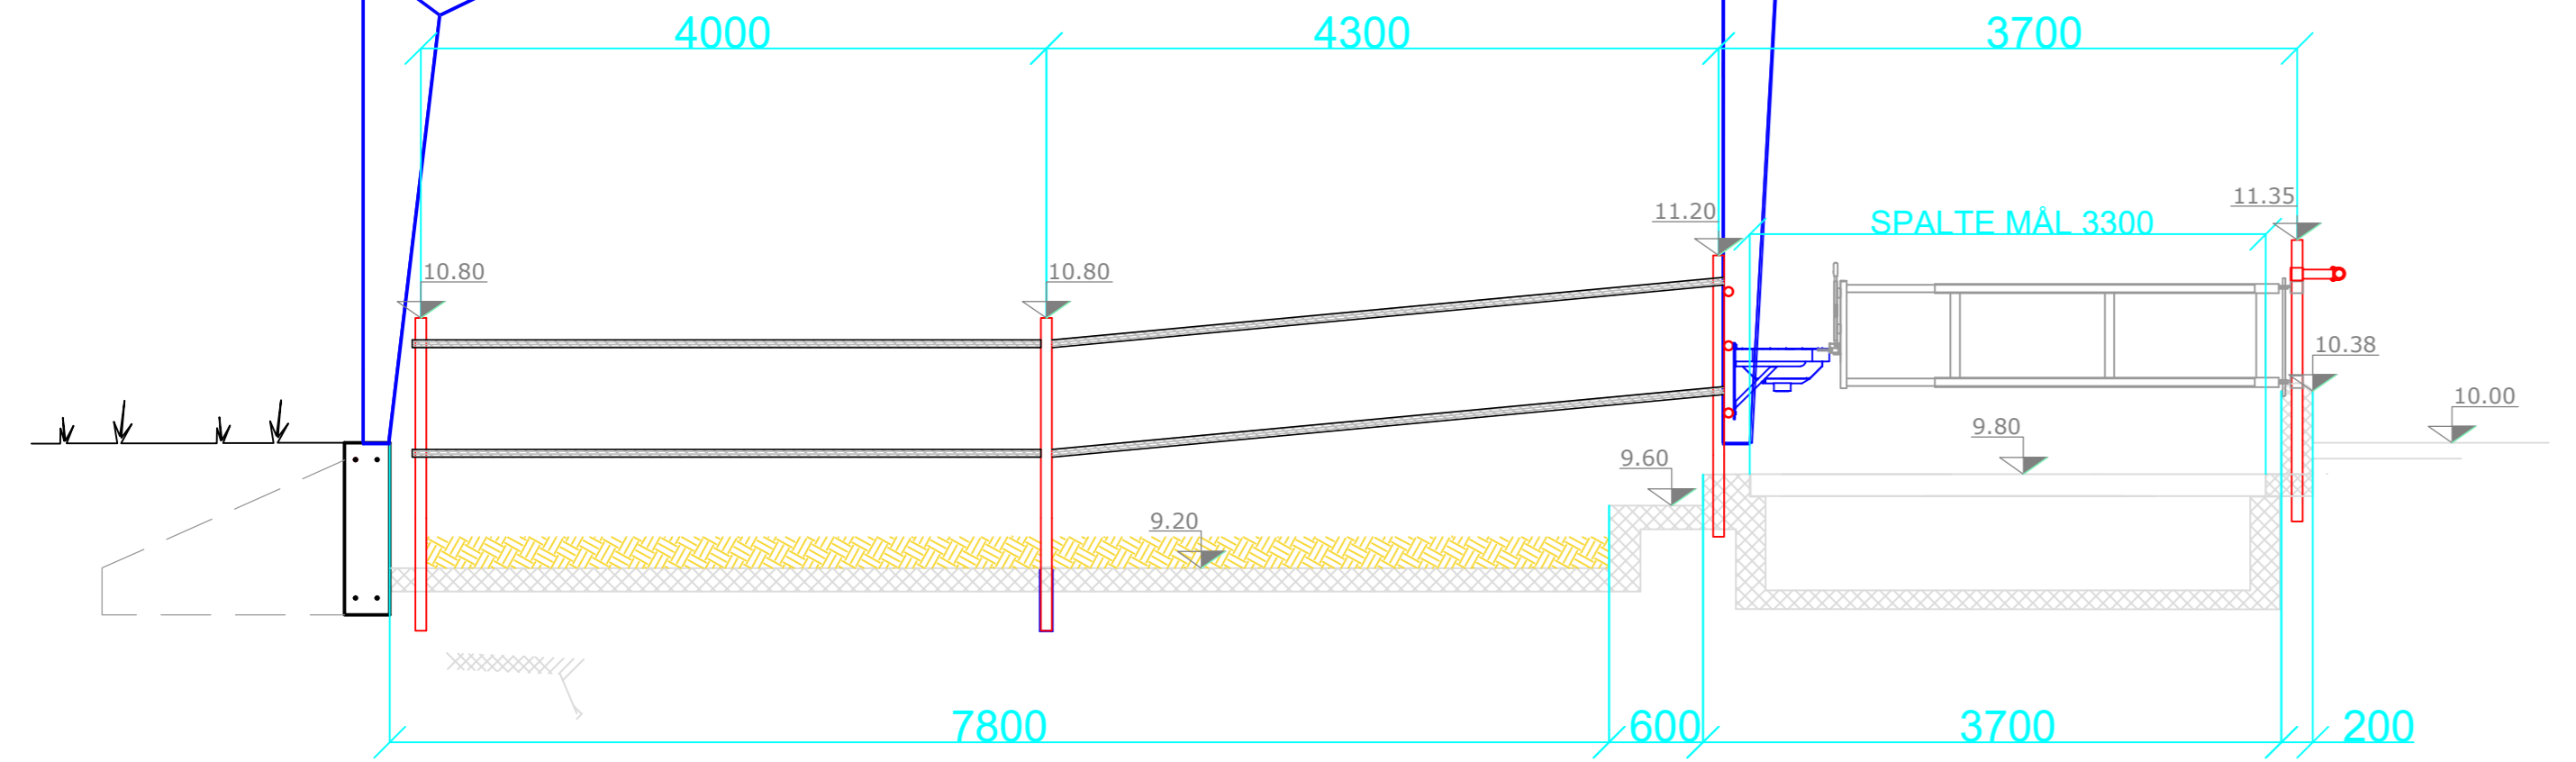

SNIT AA

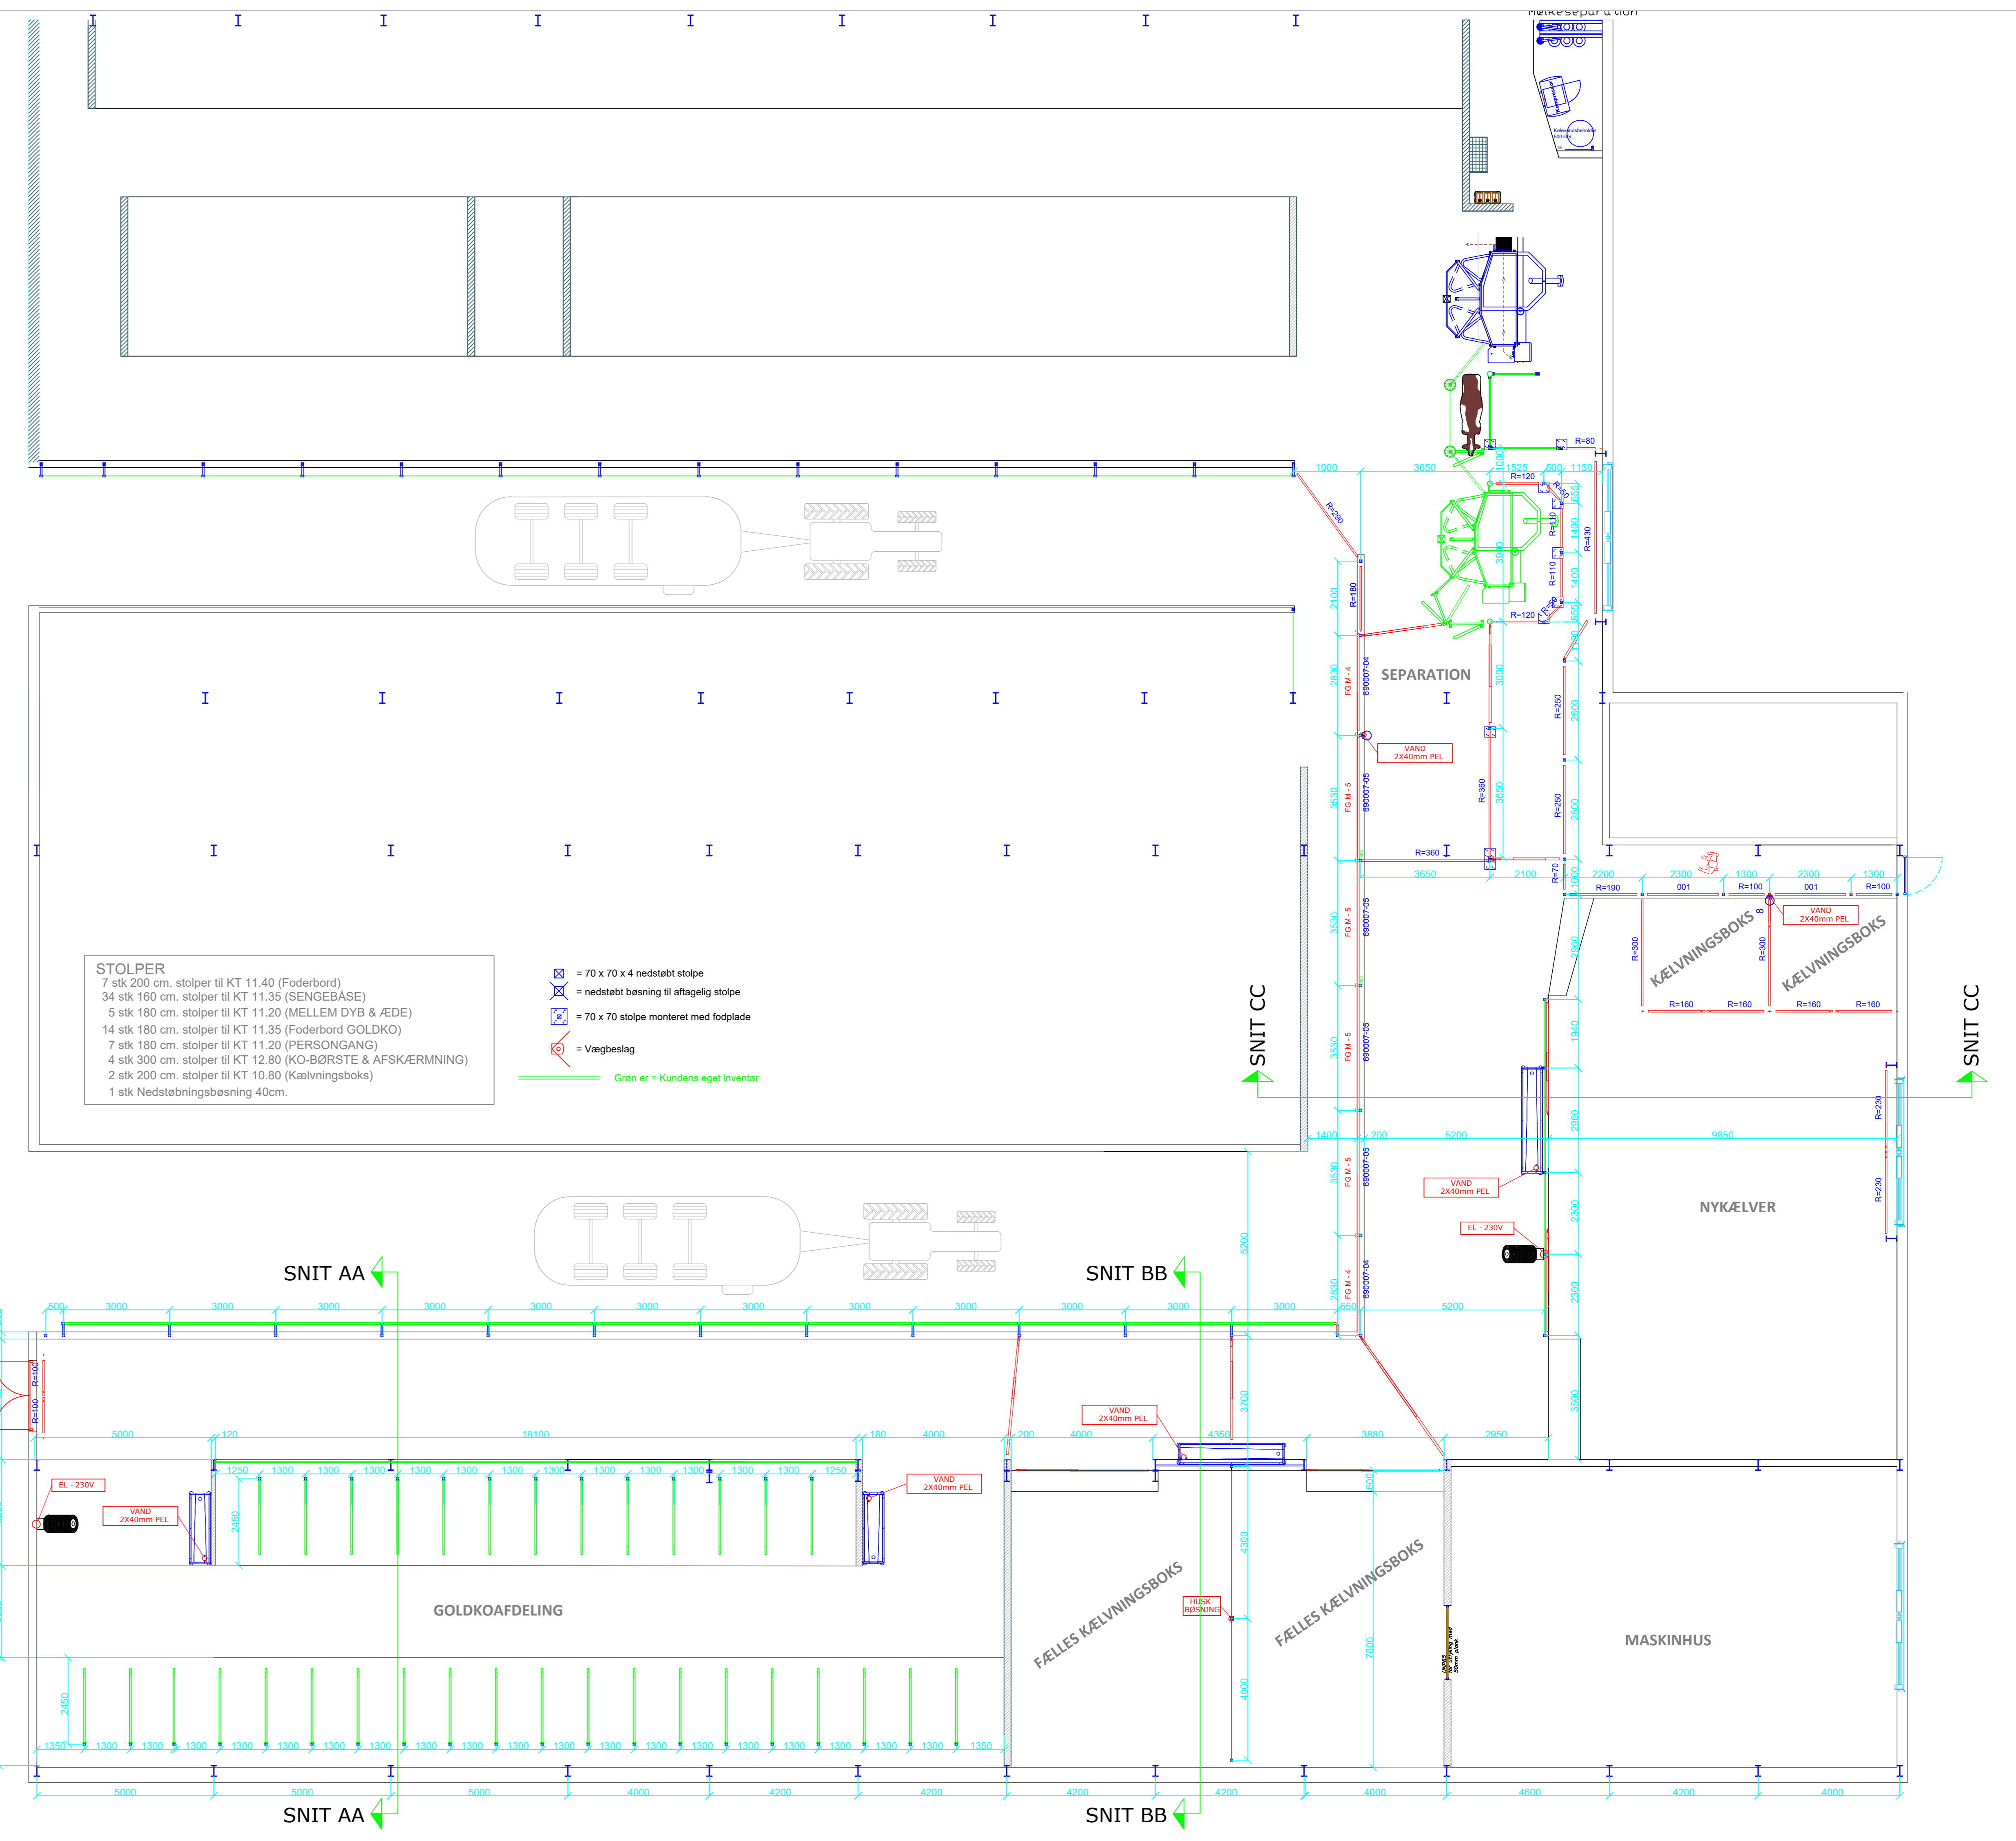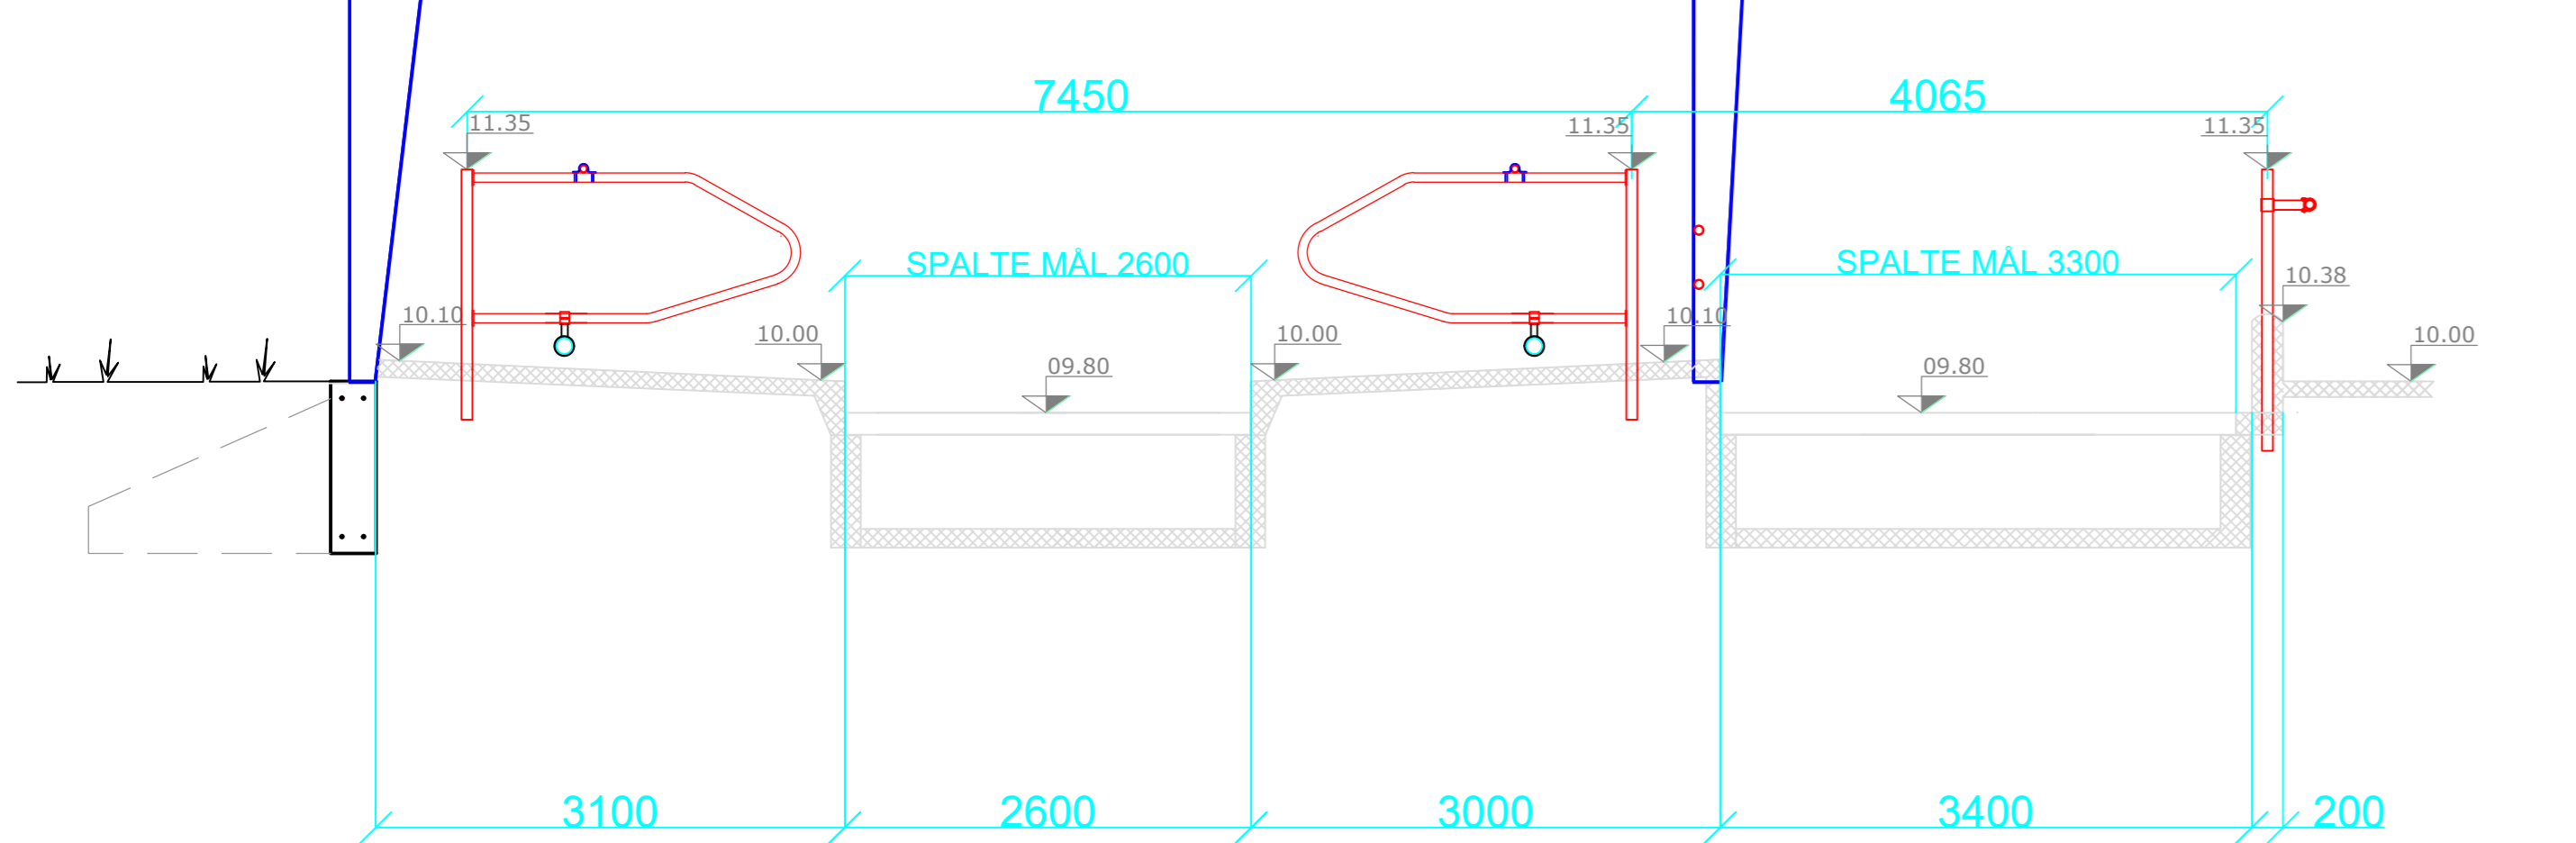

Udvalgte måler er i mm. Der må ikke måles på tegningen. Denne tegning må ikke kopieres, overføres eller anvendes til andet formål uden tilladelse.

orla hansen

Smedesvinget 15 6880 Tarm TR: 97 37 30 33 Fax: 97 37 15 74 Hjælperadresse: www.orlahansen.dk

| | | | |
|------------------------------|-------------------|------------------|---------------|
| Bygherre: CHRISTIAN BØRGESEN | Init.: [] | Dato: [] | Mål: 1:100 |
| Tlf.: [] | Rev. - Init.: [] | Tg. emne: [] | Godkendt: [] |
| Byggeadr.: [] | Mobil: [] | Tegningsnr.: [] | Sagsnr.: [] |